

ZONE BLANCHE

ZONE BLANCHE

ZONE BLANCHE




CHAPONOST

ZONE BLANCHE

ZONE BLANCHE

0,70m / TN


- Zone rouge
- Zone rouge extension
- Zone bleue
- Zone verte HGM
- Profil - Cote réglementaire de référence en m.NGF
- Casier - Cote réglementaire de référence en m.NGF
- limite du bassin versant
- limite communale
- limite de parcelle
- Bâti

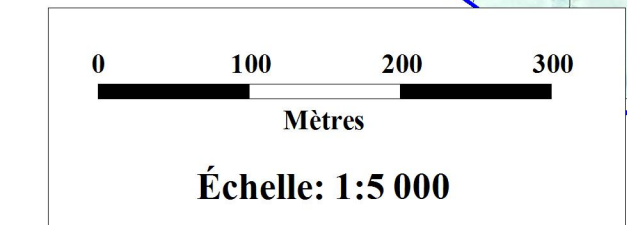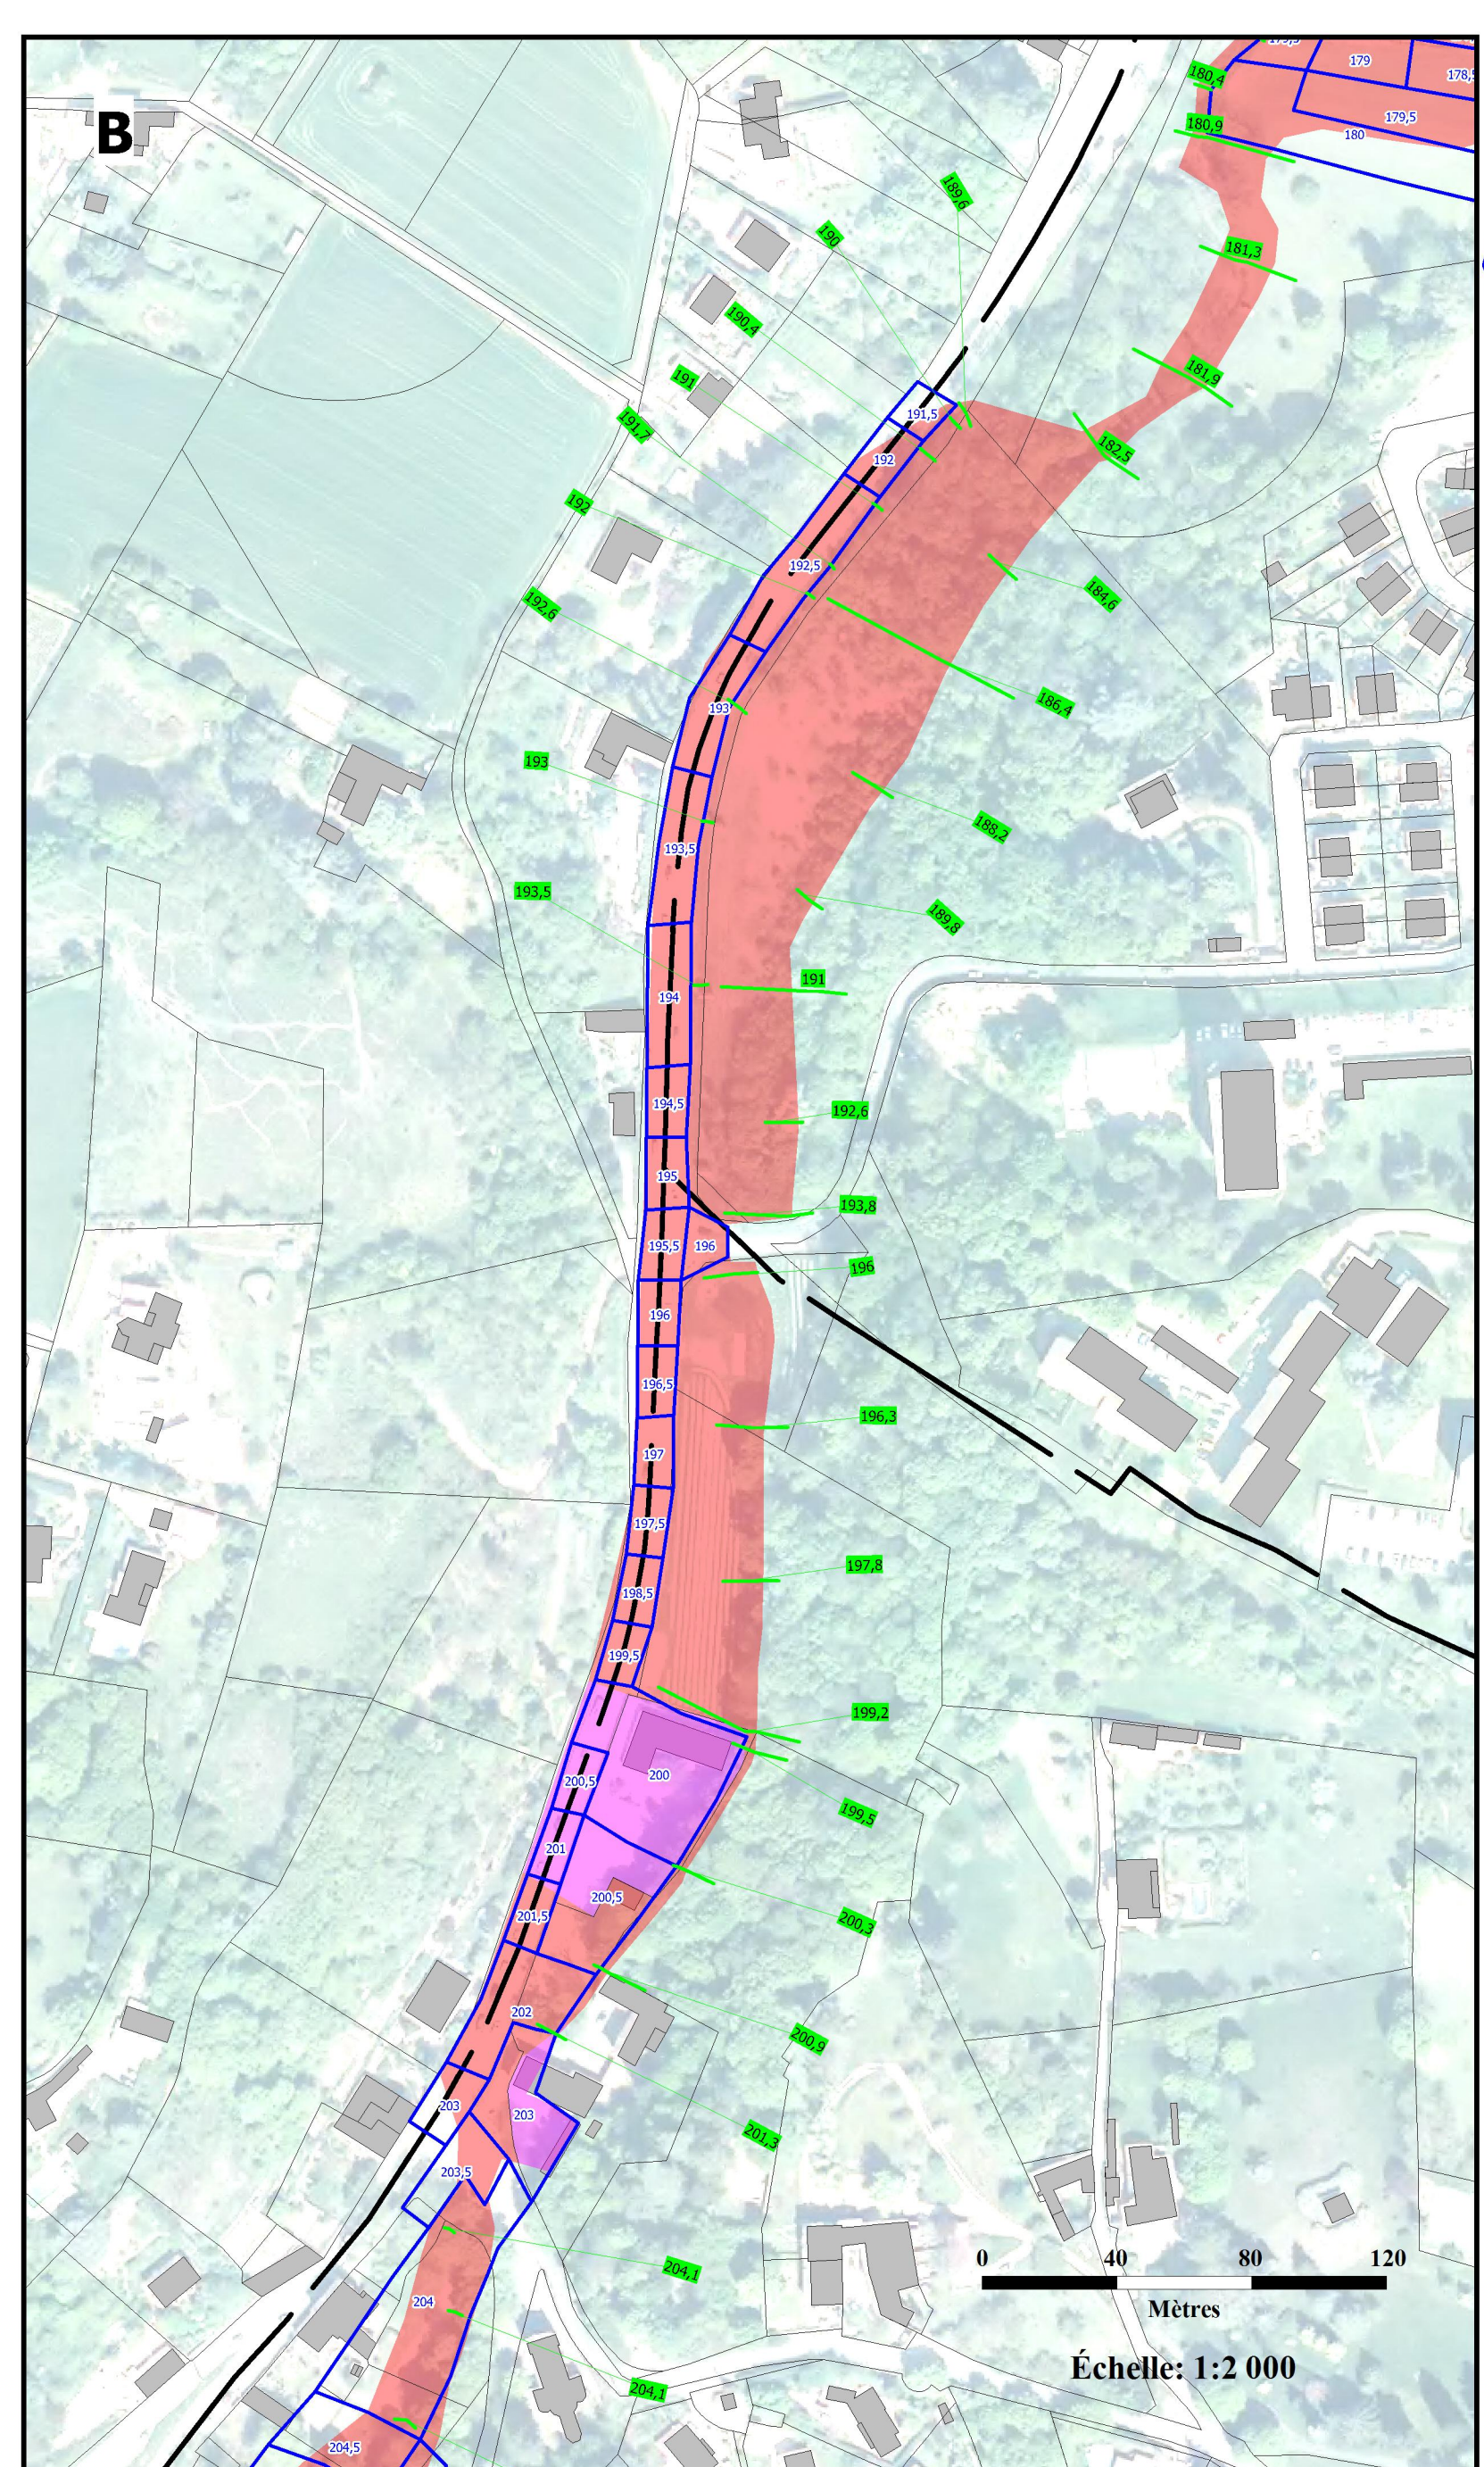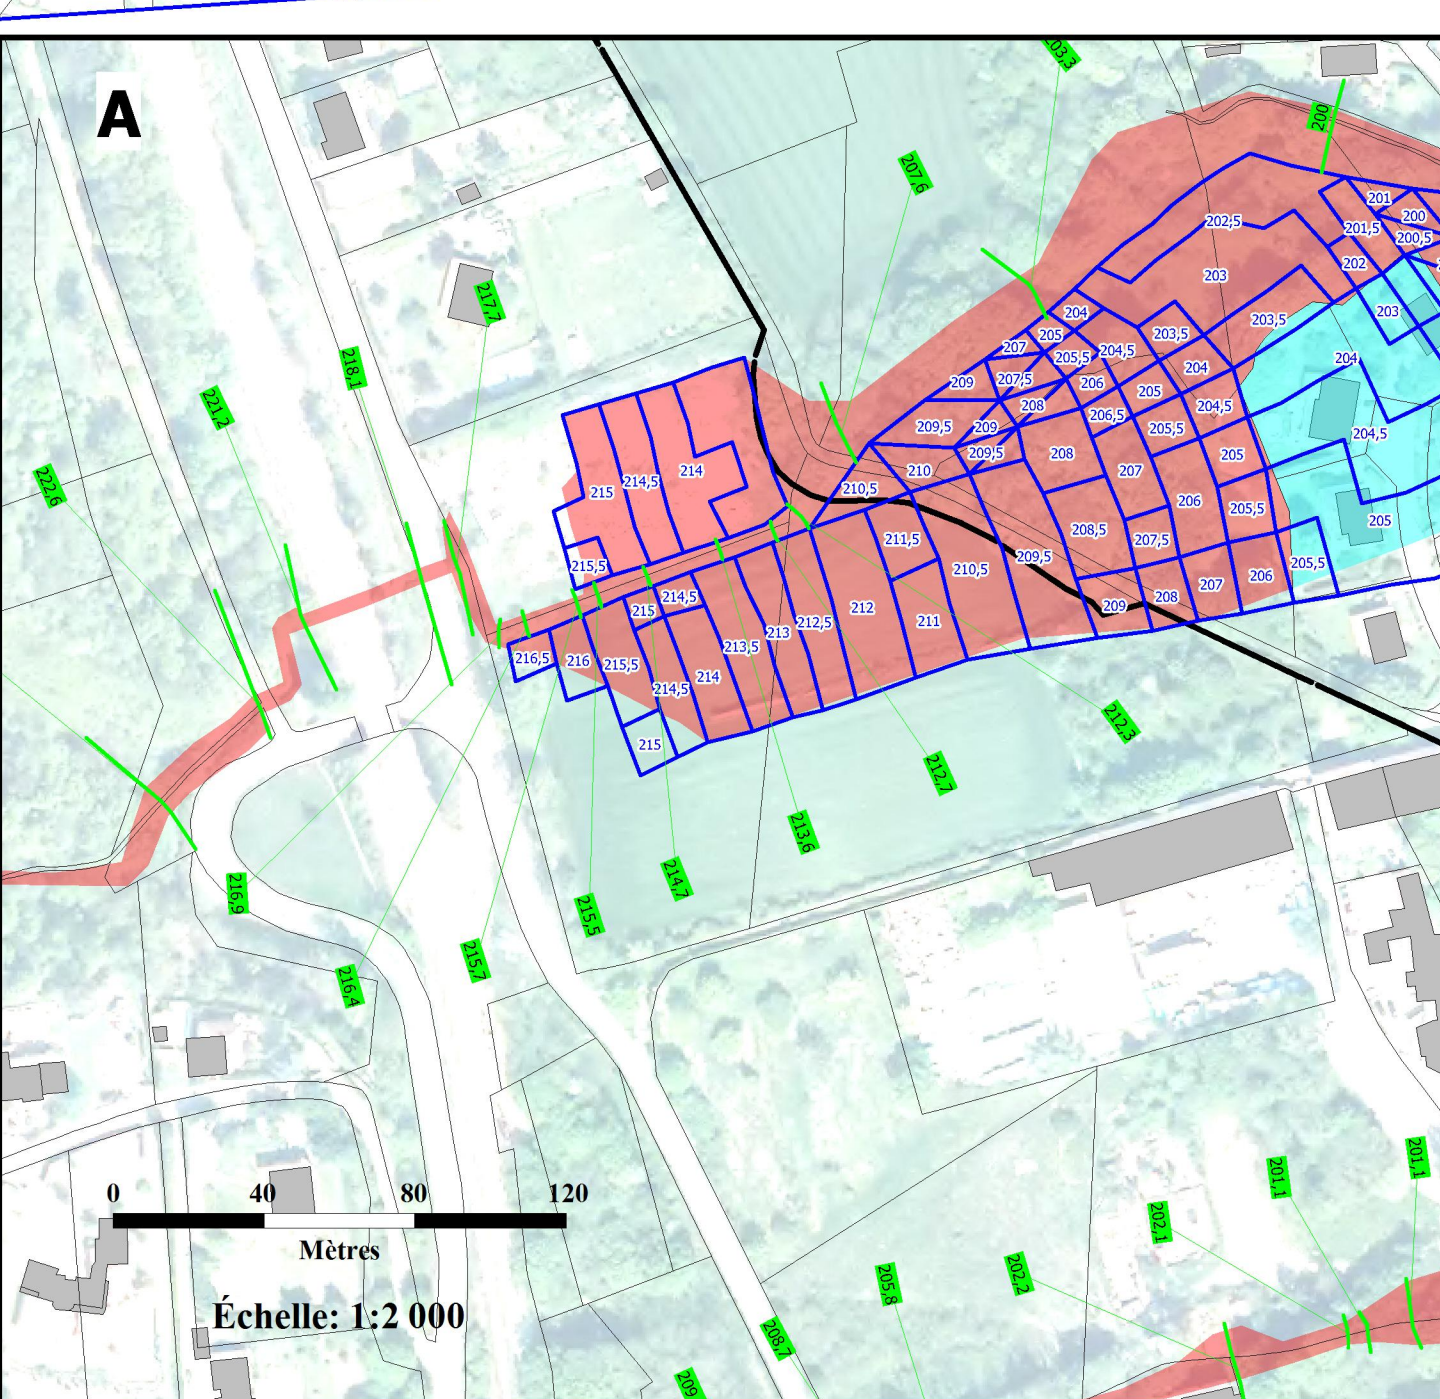

**PLAN DE PRÉVENTION DES RISQUES NATURELS  
D'INONDATION DE L'YZERON**

**CARTE DE ZONAGE**

17 Commune de Chaponost

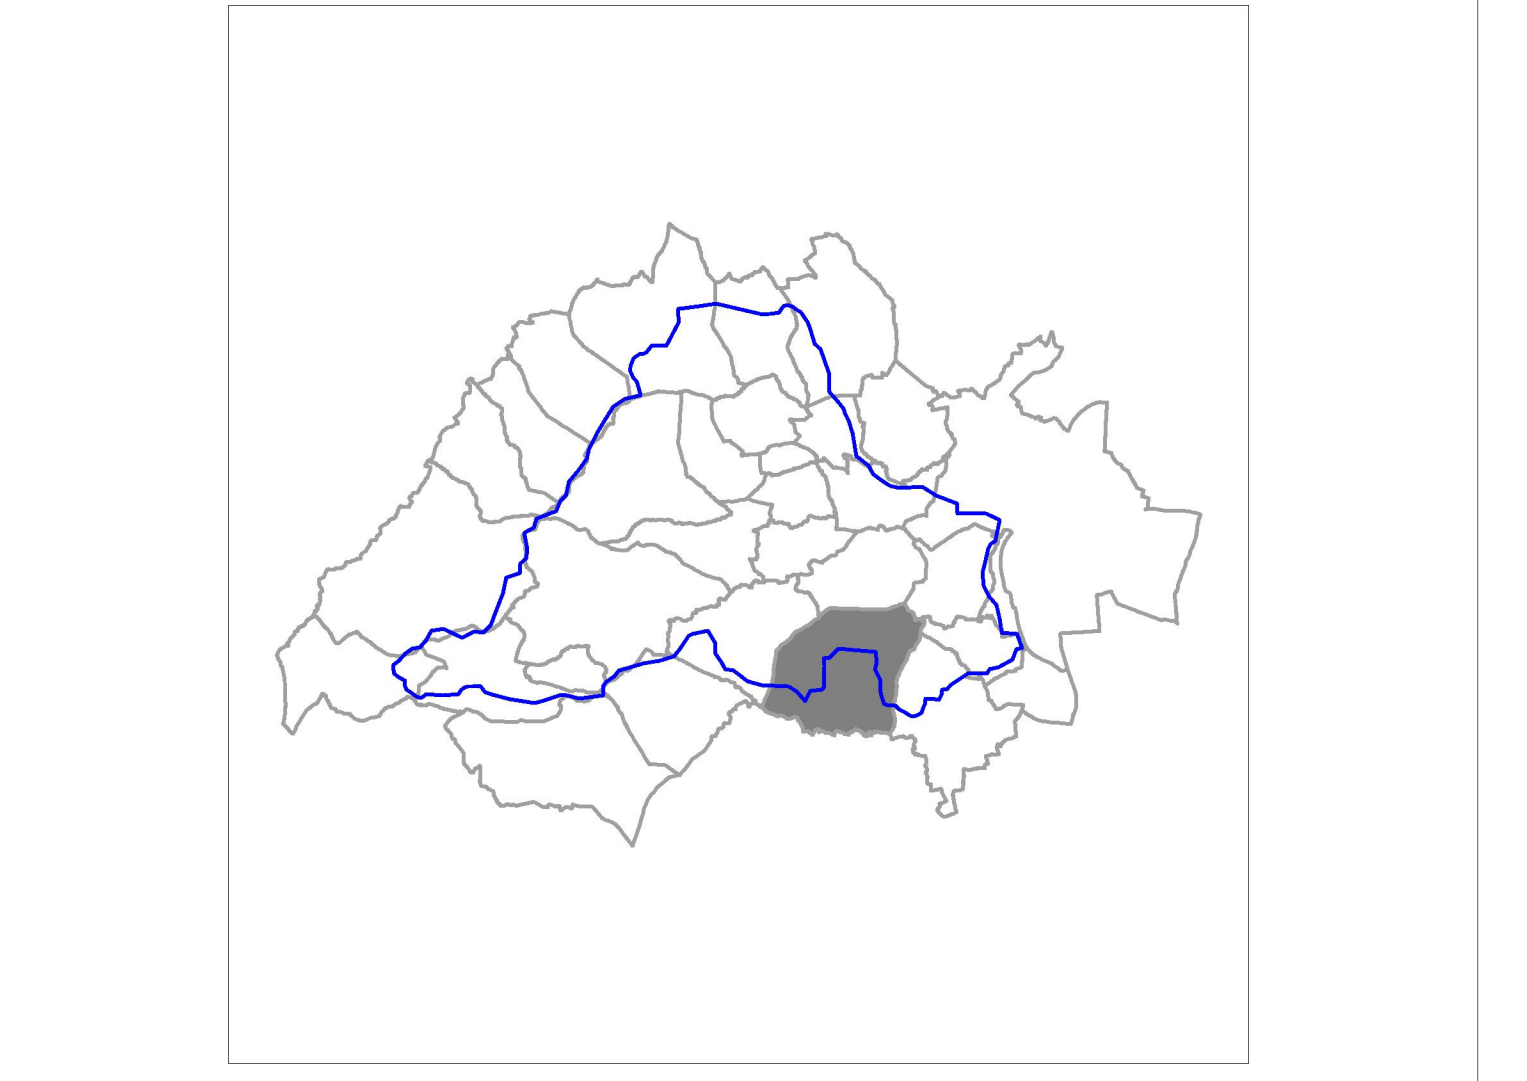

Échelle : 1/5000ème	Prescription du 04/11/2010
Établi le : Juillet 2013	Approbation du 22 octobre 2013